

Документ подписан простой электронной подписью

Информация о владельце:

ФИО: Саидов Заурбек Асланбекович

Должность: Ректор

Дата подписания: 15.04.2022 14:59:00

Уникальный программный ключ:

2e8339f3ca5e6a5b4531845a12d1bb5d1821f0ab

Управление Федеральной службы государственной регистрации, кадастра и картографии по Чеченской Республике

полное наименование органа регистрации прав

Выписка из Единого государственного реестра недвижимости об основных характеристиках и зарегистрированных правах на объект недвижимости

Сведения об основных характеристиках объекта недвижимости

В Единый государственный реестр недвижимости внесены следующие сведения:

Раздел 1 Лист 1

Здание			
вид объекта недвижимости			
Лист № 1 раздела 1	Всего листов раздела 1: 1	Всего разделов: 3	Всего листов выписки: 3
27.07.2021г.			
Кадастровый номер:		20:17:0228017:3362	
Номер кадастрового квартала:		20:17:0228017	
Дата присвоения кадастрового номера:		07.12.2018	
Ранее присвоенный государственный учетный номер:		данные отсутствуют	
Адрес:		Чеченская Республика, г. Грозный, Ахматовский р-н, ул. Льва Яшина, 31а	
Площадь:		2280.8	
Назначение:		Нежилое	
Наименование:		Учебный корпус Кампуса №2	
Количество этажей, в том числе подземных этажей:		7, в том числе подземных 1	
Год ввода в эксплуатацию по завершении строительства:		данные отсутствуют	
Год завершения строительства:		2018	
Кадастровая стоимость, руб:		37219690.96	
Кадастровые номера иных объектов недвижимости, в пределах которых расположен объект недвижимости:		20:17:0228017:2963, 20:17:0228017:3349	
Кадастровые номера помещений, машино-мест, расположенных в здании или сооружении:		данные отсутствуют	
Виды разрешенного использования:		данные отсутствуют	
Статус записи об объекте недвижимости:		Сведения об объекте недвижимости имеют статус "актуальные"	
Особые отметки:		Сведения, необходимые для заполнения раздела: 5 - План расположения помещения, машино-места на этаже (плане этажа), отсутствуют.	
Получатель выписки:		Никаев Биал Шабанович, действующий(ая) на основании документа "Доверенность" от имени заявителя Федеральное государственное бюджетное образовательное учреждение высшего образования "Чеченский государственный университет", 2020000570	

Государственный регистратор

А.В. Сайгереев

полное наименование должности

подпись

инициалы, фамилия

М.П.

Выписка из Единого государственного реестра недвижимости об основных характеристиках и зарегистрированных правах на объект недвижимости

Сведения о зарегистрированных правах

Здание			
вид объекта недвижимости			
Лист № 1 раздела 2	Всего листов раздела 2: 1	Всего разделов: 3	Всего листов выписки: 3
27.07.2021г.			
Кадастровый номер:		20:17:0228017:3362	

1	Правообладатель (правообладатели):	1.1	Российская Федерация
2	Вид, номер, дата и время государственной регистрации права:	2.1	Собственность 20:17:0228017:3362-20/024/2019-2 23.08.2019 12:16:36
4	Ограничение прав и обременение объекта недвижимости:	не зарегистрировано	
1	Правообладатель (правообладатели):	1.2	Федеральное Государственное бюджетное образовательное учреждение высшего образования "Чеченский Государственный Университет имени Ахмата Абдулхамидовича Кадырова", ИНН: 2020000570
2	Вид, номер, дата и время государственной регистрации права:	2.2	Оперативное управление 20:17:0228017:3362-20/024/2019-1 03.06.2019 15:30:25
4	Ограничение прав и обременение объекта недвижимости:	не зарегистрировано	
5	Заявленные в судебном порядке права требования:	данные отсутствуют	
6	Сведения о возражении в отношении зарегистрированного права:	данные отсутствуют	
7	Сведения о наличии решения об изъятии объекта недвижимости для государственных и муниципальных нужд:	данные отсутствуют	
8	Сведения о невозможности государственной регистрации без личного участия правообладателя или его законного представителя:	данные отсутствуют	
9	Правопритязания и сведения о наличии поступивших, но не рассмотренных заявлений о проведении государственной регистрации права (перехода, прекращения права), ограничения права или обременения объекта недвижимости, сделки в отношении объекта недвижимости:	отсутствуют	

Государственный регистратор
А.В. Сайгеряев

полное наименование должности	подпись	инициалы, фамилия
-------------------------------	---------	-------------------

М.П.

Выписка из Единого государственного реестра недвижимости об основных характеристиках и зарегистрированных правах на объект недвижимости

Описание местоположения объекта недвижимости


Здание			
вид объекта недвижимости			
Лист № 1 раздела 4	Всего листов раздела 4: 1	Всего разделов: 3	Всего листов выписки: 3

27.07.2021г.

Кадастровый номер:

20:17:0228017:3362

Схема расположения объекта недвижимости (части объекта недвижимости) на земельном участке(ах)

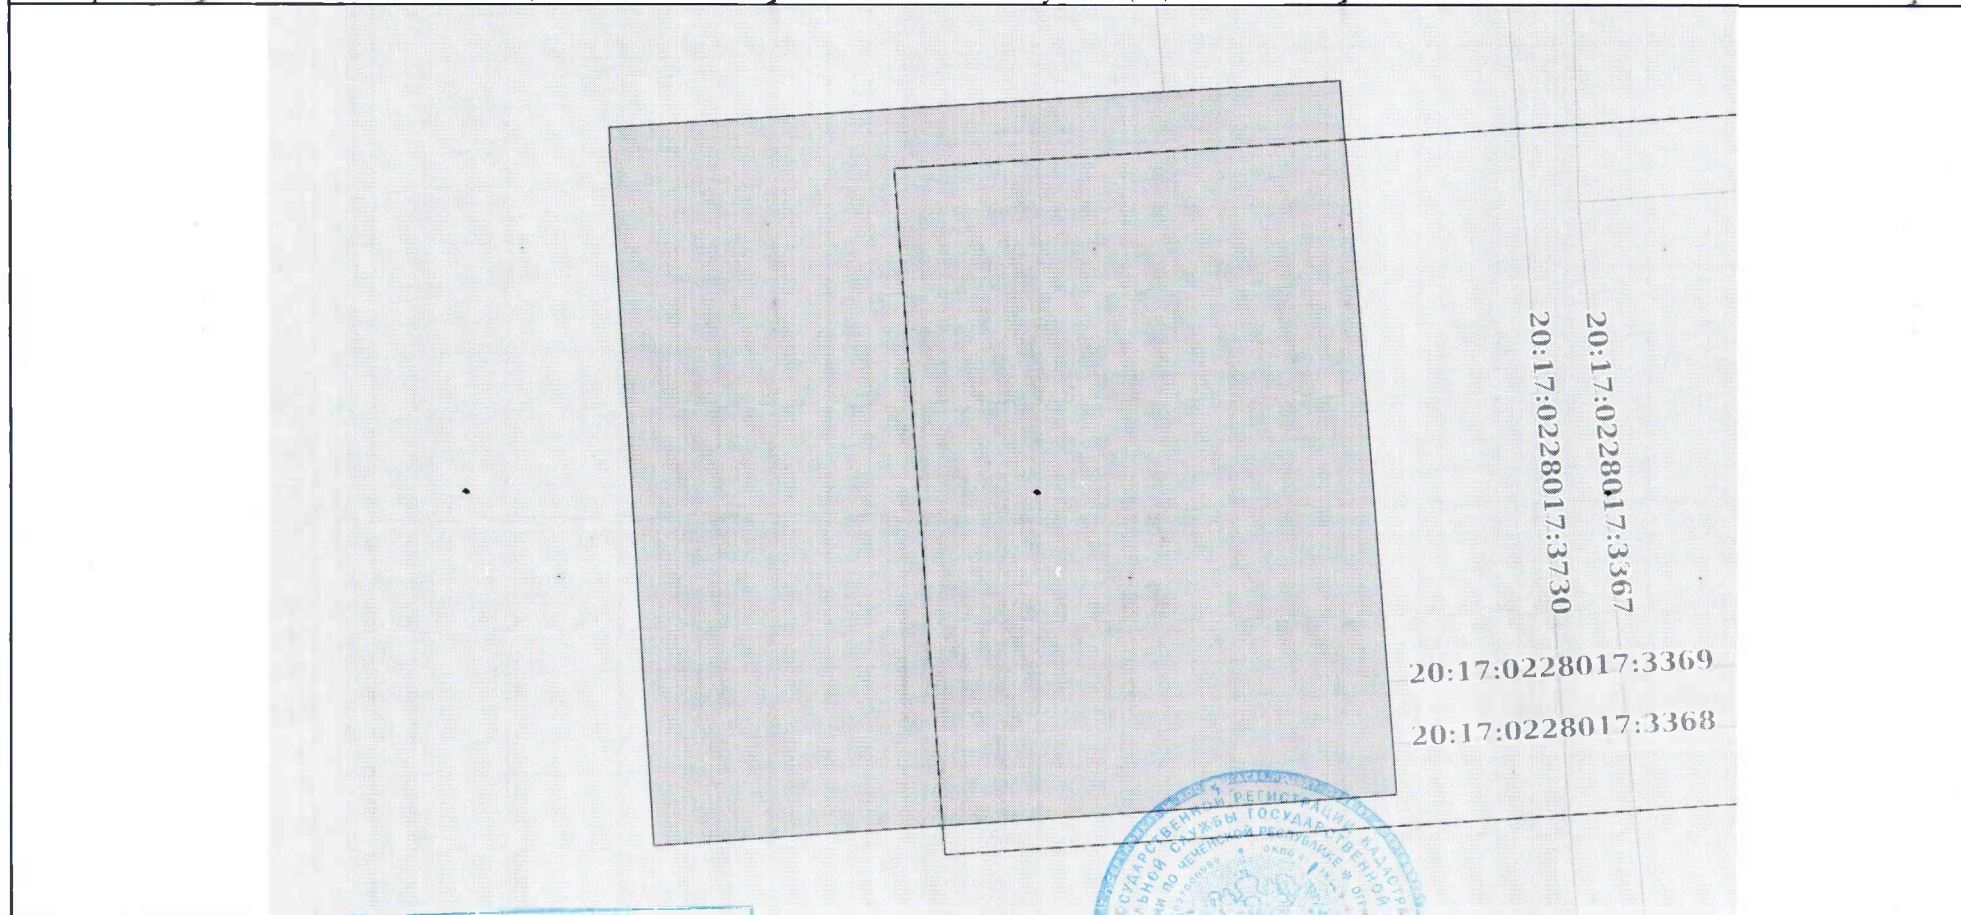

Масштаб 1:200

Государства Условные обозначения:

А. В. Сайгераев	подпись	инициалы, фамилия
-----------------	---------	-------------------

полное наименование должности

М.П.